




PRESJEK 1a

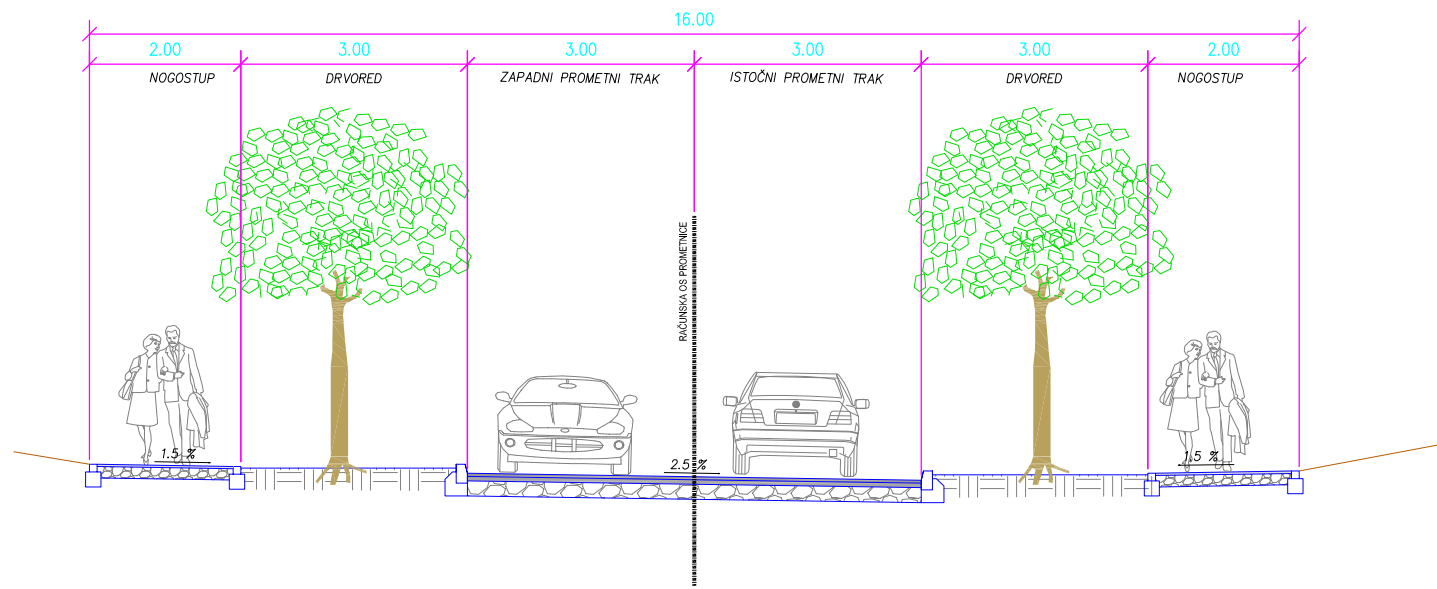


PRESJEK 3

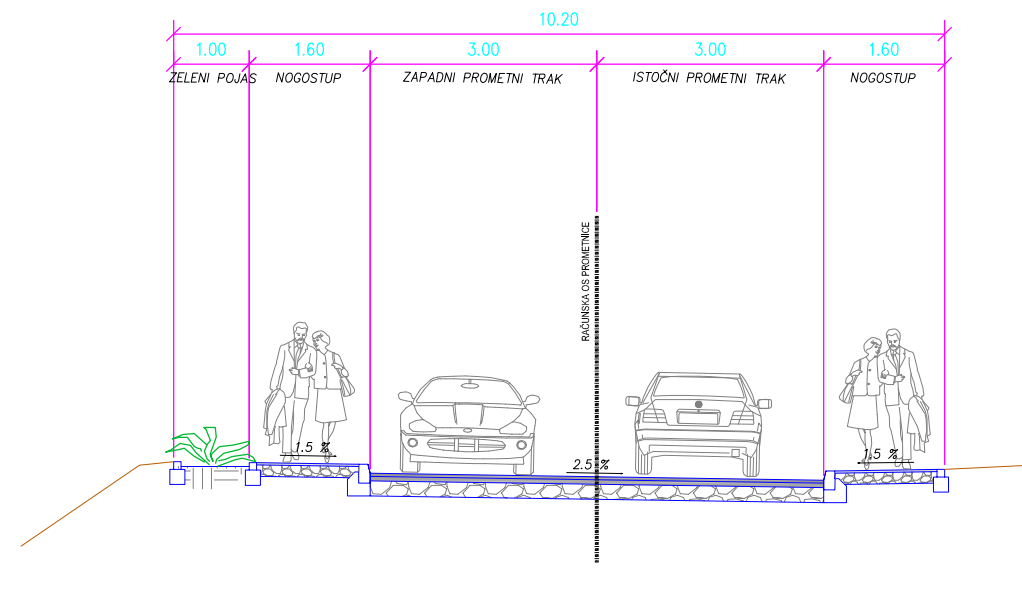


PRESJEK 1b

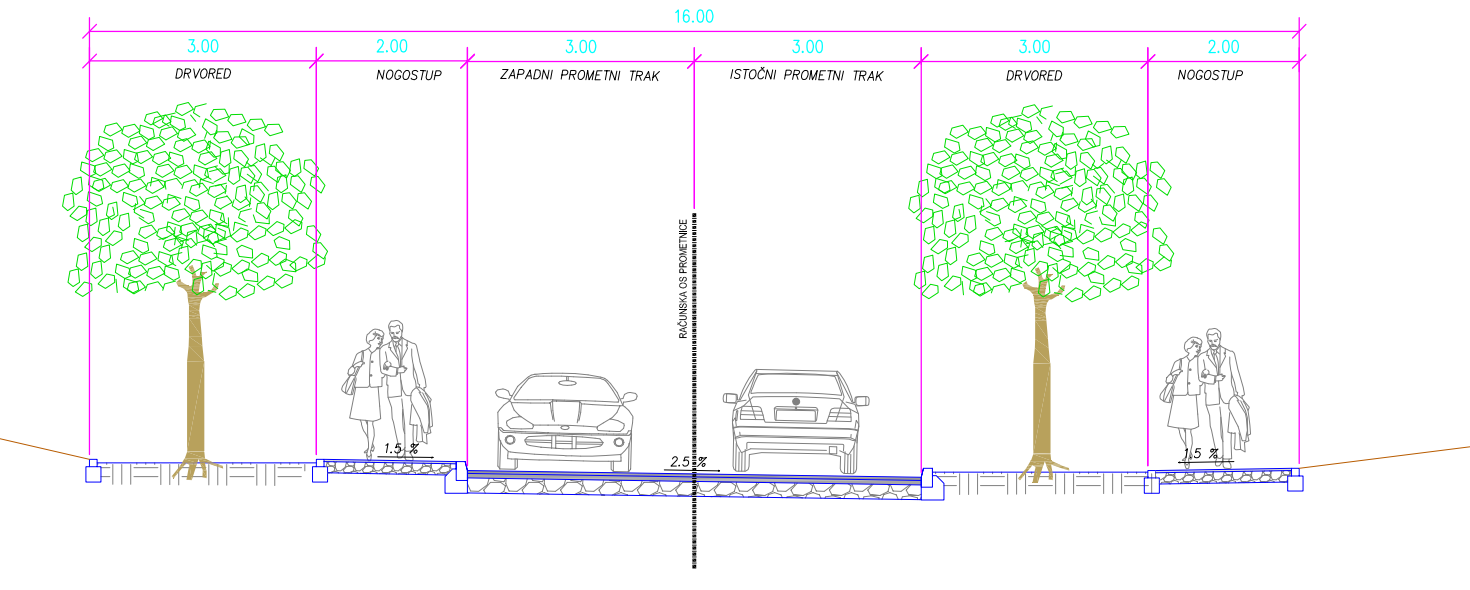


PRESJEK 4

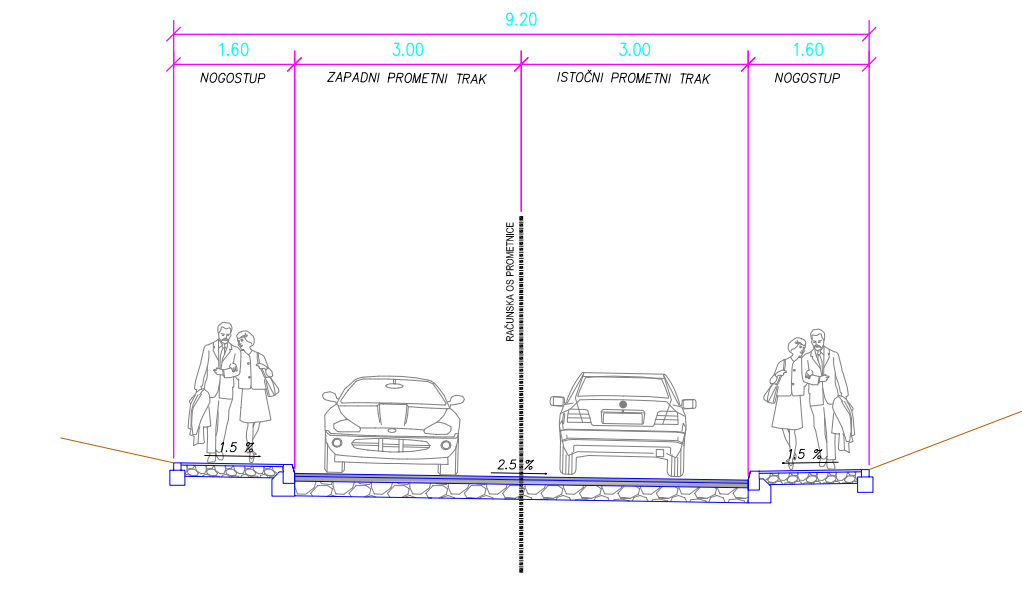


PRESJEK 1c

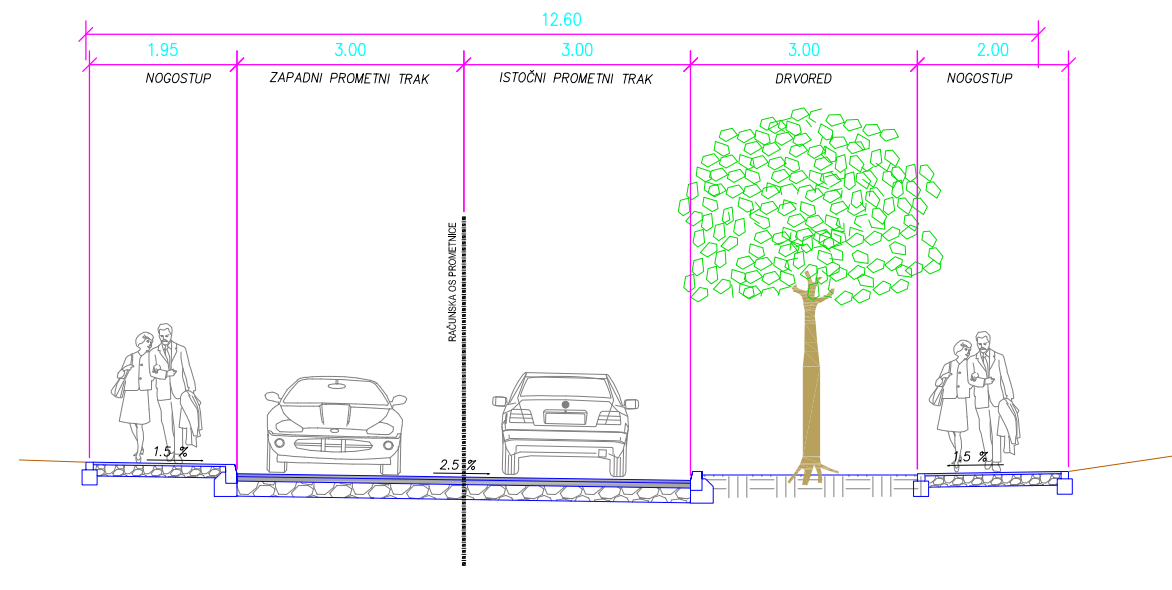


PRESJEK 5

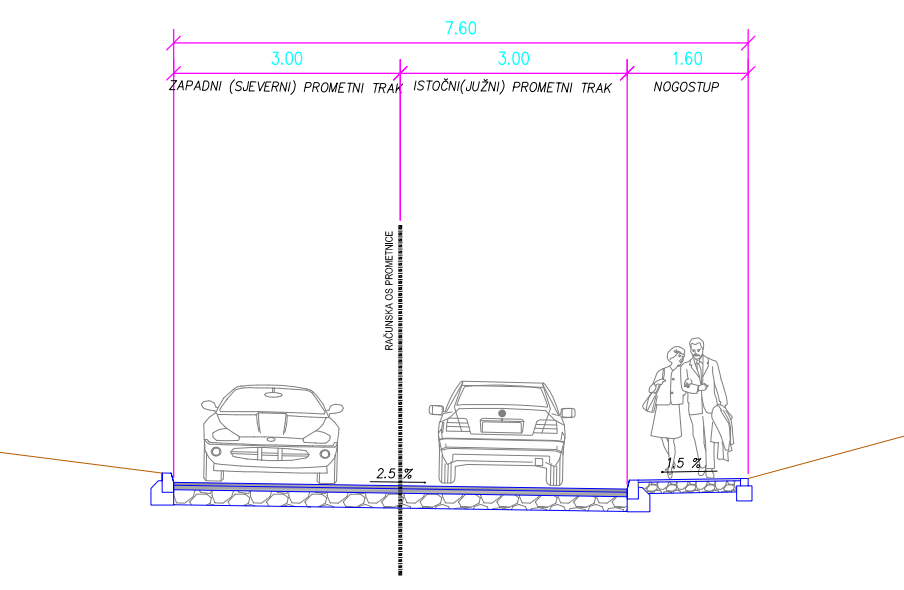


PRESJEK 2a

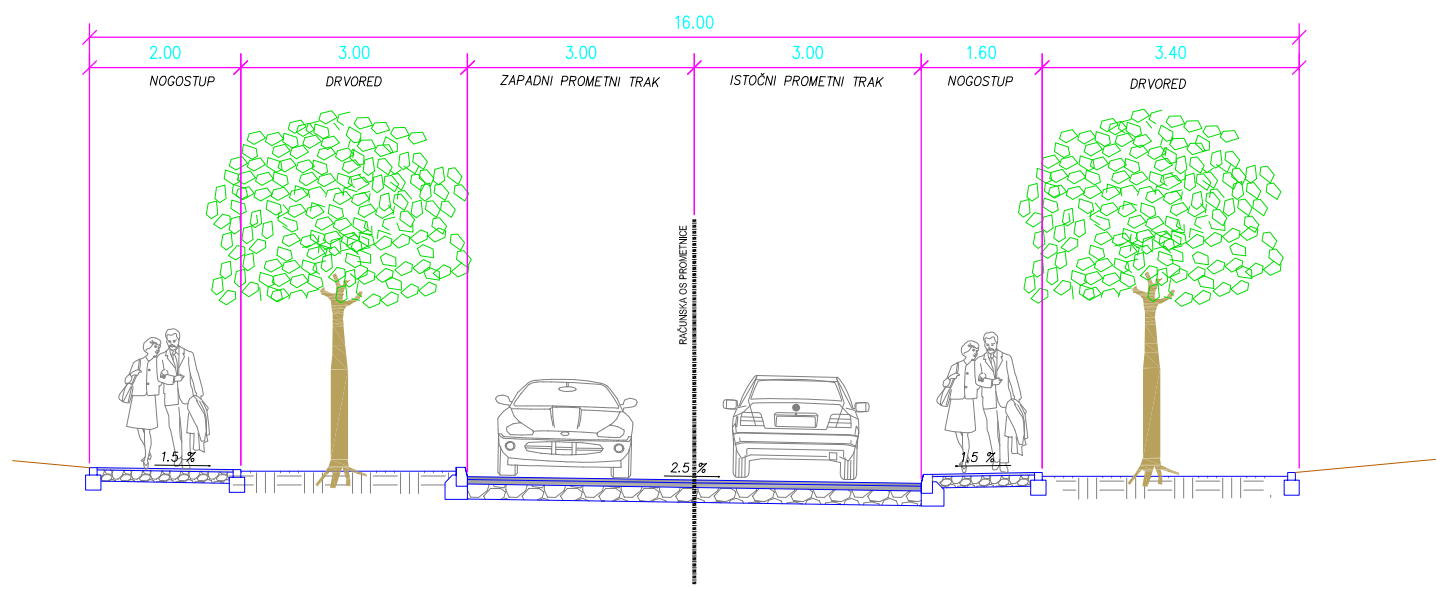


PRESJEK 6

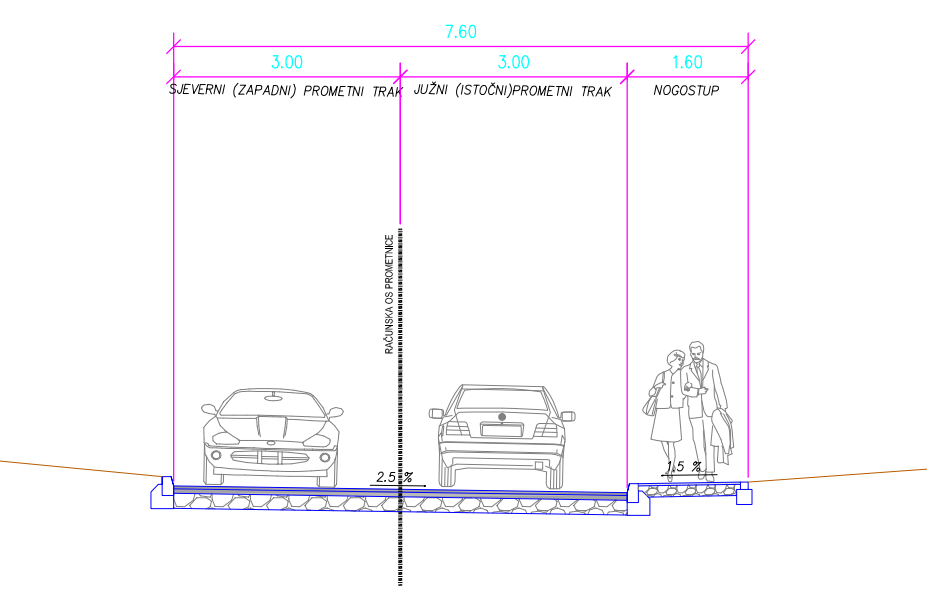


PRESJEK 2b

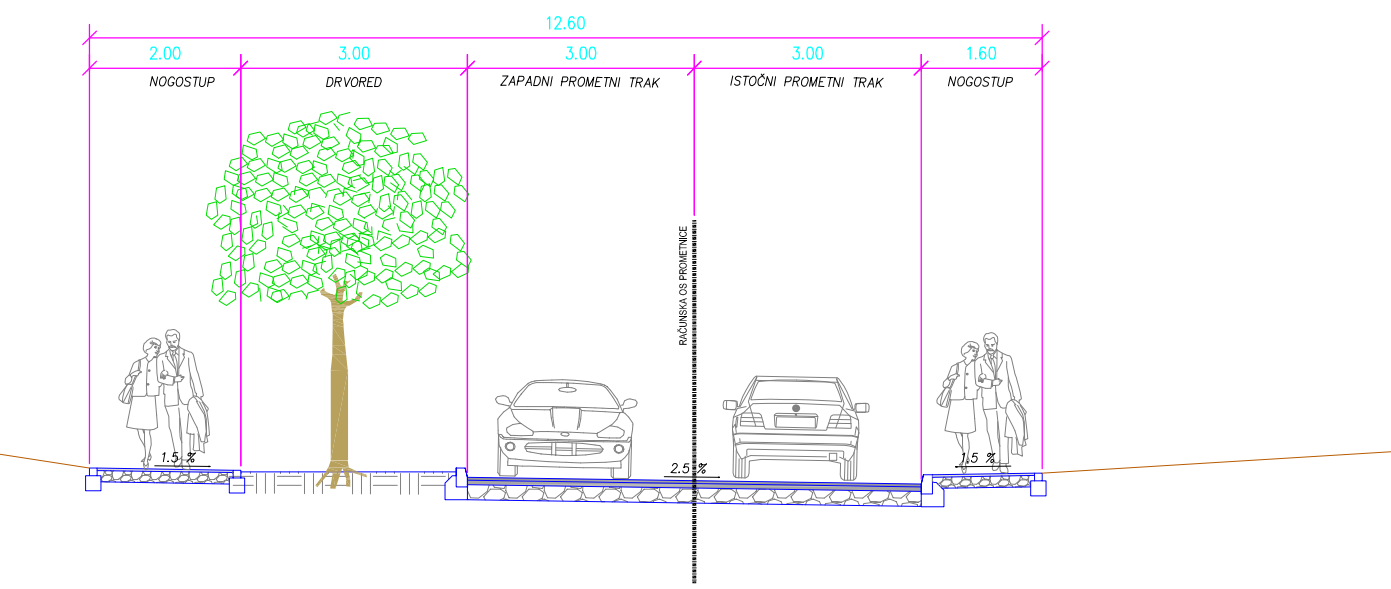

PRESJEK 7

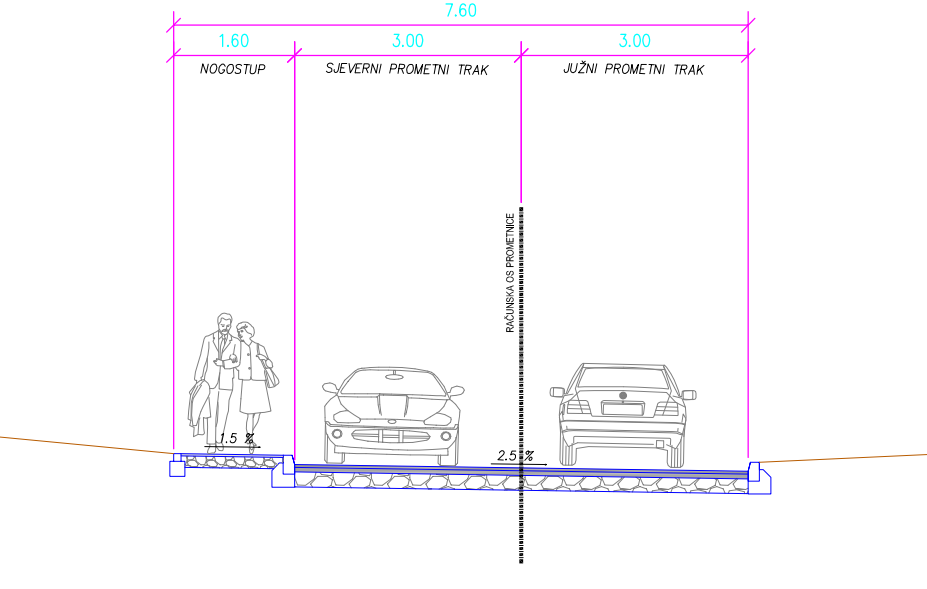

mj. 1:100

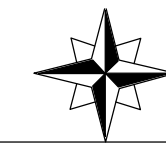

URBANISTIČKI PLAN UREĐENJA
GOSPODARSKE ZONE
VELA LAMJANA
OPĆINA KALI

2.1.1. KARAKTERISTIČNI PRESJECI PROMETNICA

Županija	ZADARSKA ŽUPANIJA
Općina / grad	OPĆINA KALI
Naziv prostornog plana:	UPU GOSPODARSKE ZONE VELA LAMJANA
Naziv kartografskog prikaza:	KARAKTERISTIČNI PRESJECI PROMETNICA
Broj kartografskog prikaza:	2.1.1.
Mjerilo kartografskog prikaza:	1:100
Odluka o izradi Urbanističkog plana uređenja "Službeni glasnik općine Kali 2/10"	Odluka predstavničkog tijela o donošenju plana "Službeni glasnik općine Kali 2/11"
Javna rasprava (datum objave) 26.08.2010. u Zadarskom listu	Javni uvid održan od: 03.09.2010. do: 03.10.2010.
Pečat tijela odgovornog za provođenje javne rasprave:	Odgovorna osoba za provođenje javne rasprave: Tino Vidov, ing.stroj.
Suglasnost na plan prema članku 97. Zakona o prostornom uređenju i gradnji ("Narodne novine", br.76/07,38/09)	
broj suglasnosti klasa: 350-02/11-13/55, Ur. br.: 531-06-11-2 datum: 11. svibnja 2011.	
Pravna osoba/tijelo koje je izradilo plan:	"ARCHING" d.o.o. Split
Pečat pravne osobe/tijela koje je izradilo plan:	Odgovorna osoba: Srđan Šegvić dipl.ing.arh.
Koordinator plana:	Srđan Šegvić, dipl.ing.arh.
Stručni tim u izradi plana: PLANER: SRĐAN ŠEGVIĆ, d.i.a. SURADNICI: GORAN MILUN, i. a. ANTE PENIĆ, d.i.g. DALIBOR KASALO, d.i.g.	ARCHING d.o.o. Split ARCHING d.o.o. Split REGULACIJE d.o.o. Split REGULACIJE d.o.o. Split
Pečat predstavničkog tijela:	Predsjednik predstavničkog tijela: Sunajko Končurat
Istovjetnost ovog prostornog plana s izvornikom ovjerava:	Pečat nadležnog tijela: