


ZADARSKA ŽUPANIJA  
OPĆINA KALI

**CILJANE IZMJENE I DOPUNE  
DETALJNOG PLANA UREĐENJA  
OBALNOG POJASA MJESTA KALI**

**4.** INTEGRALNI PLAN

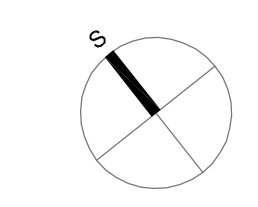


M 1:1000



**KAZALO:**

- GRANICA OBUHVATA PROSTORNOG PLANA
- GRANICA OBUHVATA CILJANIH IZMJENA I DOPUNA PROSTORNOG PLANA
- NAMJENA POVRŠINA**
- LUČKO PODRUČJE (morski dio)
- LUČKO PODRUČJE (kopneni dio)
- SPORTSKO REKREACIJSKA NAMJENA (plaža, kupalište)
- SPORTSKO REKREACIJSKA NAMJENA (prateći sadržaj kupališta)
- mogućnost postavljanja pontona kao privremene građevine za potrebe sajmovi, javnih manifestacija i sl.
- površina za izvedbu / postavljanje konstrukcija sa slobodnim protokom mora (plutajući valobrani, kupališne platforme, šetnice na plonima sl.)
- JAVNE ZELENE POVRŠINE  
- zeleni pojas uz prometnicu i parkovno uređene površine
- JAVNE PJEŠAČKE POVRŠINE  
- dožubalna šetnica i druge pješačke površine
- UVJETI GRADNJE**
- POSTOJEĆA GRADNJA - rekonstrukcija
- R - rekonstrukcija građevine u postojećim gabaritima; namjena se zadržava ili se mijenja u skladu sa uvjetima PPUO Kali za izgradnju dio građevinskog područja;
- R<sup>+</sup> - u svemu kao oznaka R; dodatno, rekonstrukcija prema smjernicama Konzervatorskog odjela;
- R<sup>++</sup> - u svemu kao oznaka R; dodatno, dopuštena je izgradnja zamjenske građevine društvene namjene unutar označenih gabarita.
- ZAMJENSKA GRADNJA - društvena namjena (ribarski muzej)
- P+1 - dio građevine s etažom prizemlja i jednim katom;
- P+T - dio građevine s etažom prizemlja i natkrivenom terasom na 1. katu;
- NOVA GRADNJA - poslovna namjena
- P - građevina s etažom prizemlja;
- OPIS PROMETNIH POVRŠINA**
- PLANIRANA CESTOVNA PROMETNICA (širina koine površine 5.0 - 5.5 m)  
- širina kolnika od 5.0 - 5.5 m ovisno se na dvostranu regulaciju prometa  
- moguća je izvedba jednosmjernih jednotračnih kolnika manje širine
- KOLNO-PJEŠAČKE POVRŠINE (širina prema zatečenom stanju)  
- prometnice prometnog sustava mjesta Kali
- NOGOSTUP UZ PROMETNICU (širina prema zatečenom stanju)  
- prometovanje ograničeno na pristup građevnim česticama  
- na većim površinama mogućnost formiranja javnih parkirališnih mjesta
- KOLNO-PJEŠAČKE POVRŠINE  
- manipulative prometne površine u pješačkoj zoni (pristup lučkom području, okretište, dostava i sl.)
- JAVNE PARKIRALIŠNE POVRŠINE  
- parkirališna mjesta formiraju se unutar zelenog pojasa uz prometnicu i na prikladnim površinama između prometnice i građevnih čestica

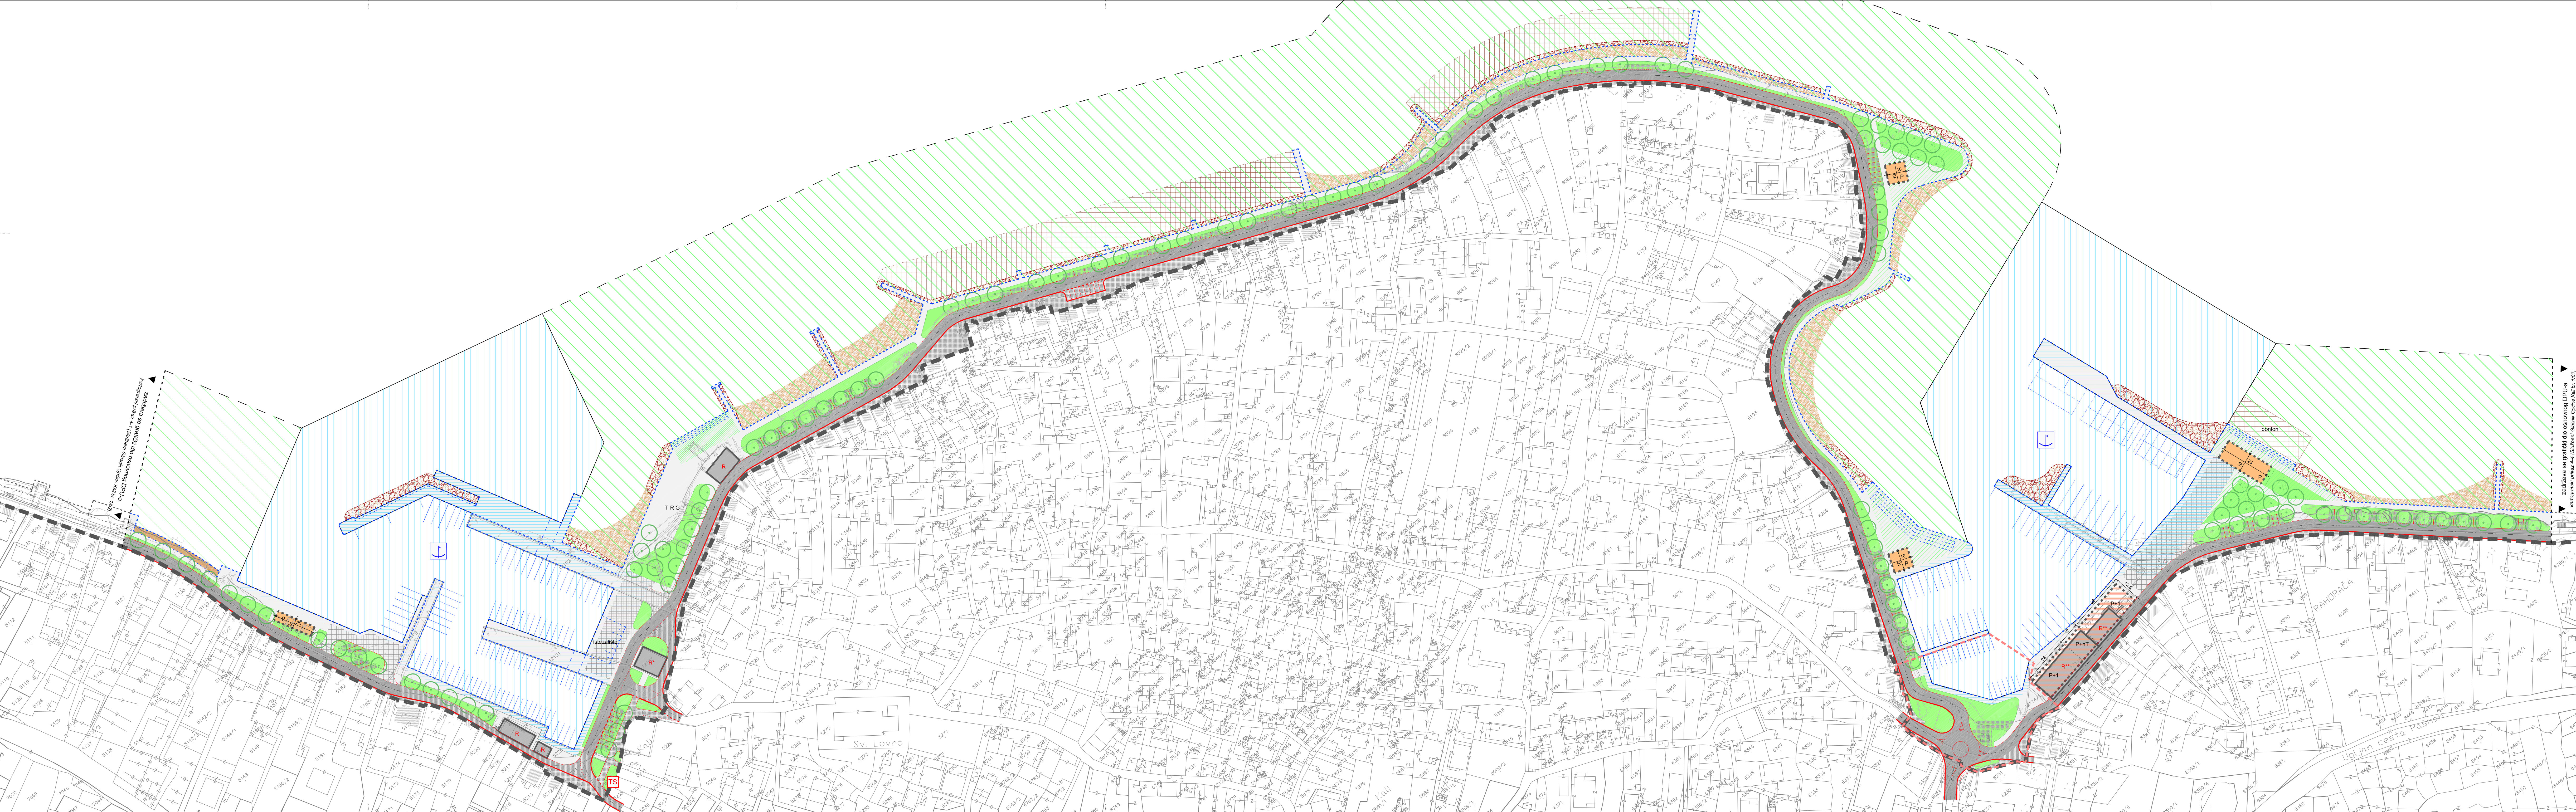

Županija:	ZADARSKA ŽUPANIJA	
Općina:	OPĆINA KALI	
Naziv prostornog plana:	CILJANE IZMJENE I DOPUNE DETALJNOG PLANA UREĐENJA OBALNOG POJASA MJESTA KALI	
Naziv kartografskog prikaza:	INTEGRALNI PLAN	
Broj kartografskog prikaza:	4.	Mjerilo kartografskog prikaza: 1:1000
Odluka o izradi prostornog plana (službeno glasište): "Službeni Glasnik Općine Kali" br. 7/18	Odluka predstavničkog tijela o donošenju plana (službeno glasište): "Službeni Glasnik Općine Kali" br. 2/19	
Javna rasprava (datum objave): "Zadarski list" (8. studenog 2018.).	Javni uvid održan: od 20. studenog 2018. do 28. studenog 2018.	
Pečat upravnog tijela odgovornog za provođenje javne rasprave:	Odgovorna osoba za provođenje javne rasprave:  (ime, prezime i potpis)	
Suglasnost na plan: Ministarstvo graditeljstva i prostornog uređenja. Klasa: 350-02/18-14/21; Ur.broj: 531-05-19-2; 01. ožujka 2019.		
Pravna osoba koja je izradila plan:	D & Z d.o.o. Zadar	
Pečat pravne osobe koja je izradila plan:	Odgovorna osoba:  Davor Uglešić, dipl.ing. građ.	
Voditelj izrade prostornog plana:	Josip Gršković, dipl.ing. arh.	
Stručni tim u izradi plana:	<ol style="list-style-type: none"> <li>1. Josip Gršković, dipl.ing. arh.</li> <li>2. Filip Juranov, dipl.ing. građ.</li> <li>3. Sima Ljubičić, dipl.ing. arh.</li> <li>4. Rokko Kolja, mag.ing. arh.</li> <li>5. Anita Progađalo, dipl.ing. arh.</li> <li>6. Danijel Krležić, mag.ing. arh.</li> <li>7. Frano Križić, mag.ing. arh.</li> <li>8. Kristina Ekerkić, mag.ing. arh.</li> </ol>	
Pečat predstavničkog tijela:	Predsjednik predstavničkog tijela:  (ime, prezime i potpis)	
Istovjetnost ovog prostornog plana s izvornikom ovjersava:	Pečat nadležnog upravnog tijela:  (ime, prezime i potpis)	