



# URBANISTIČKI PLAN UREĐENJA OBALNOG POJASA MALA LAMJANA

## PLAN PROMETNE I ULIČNE MREŽE

MJ. 1:1000

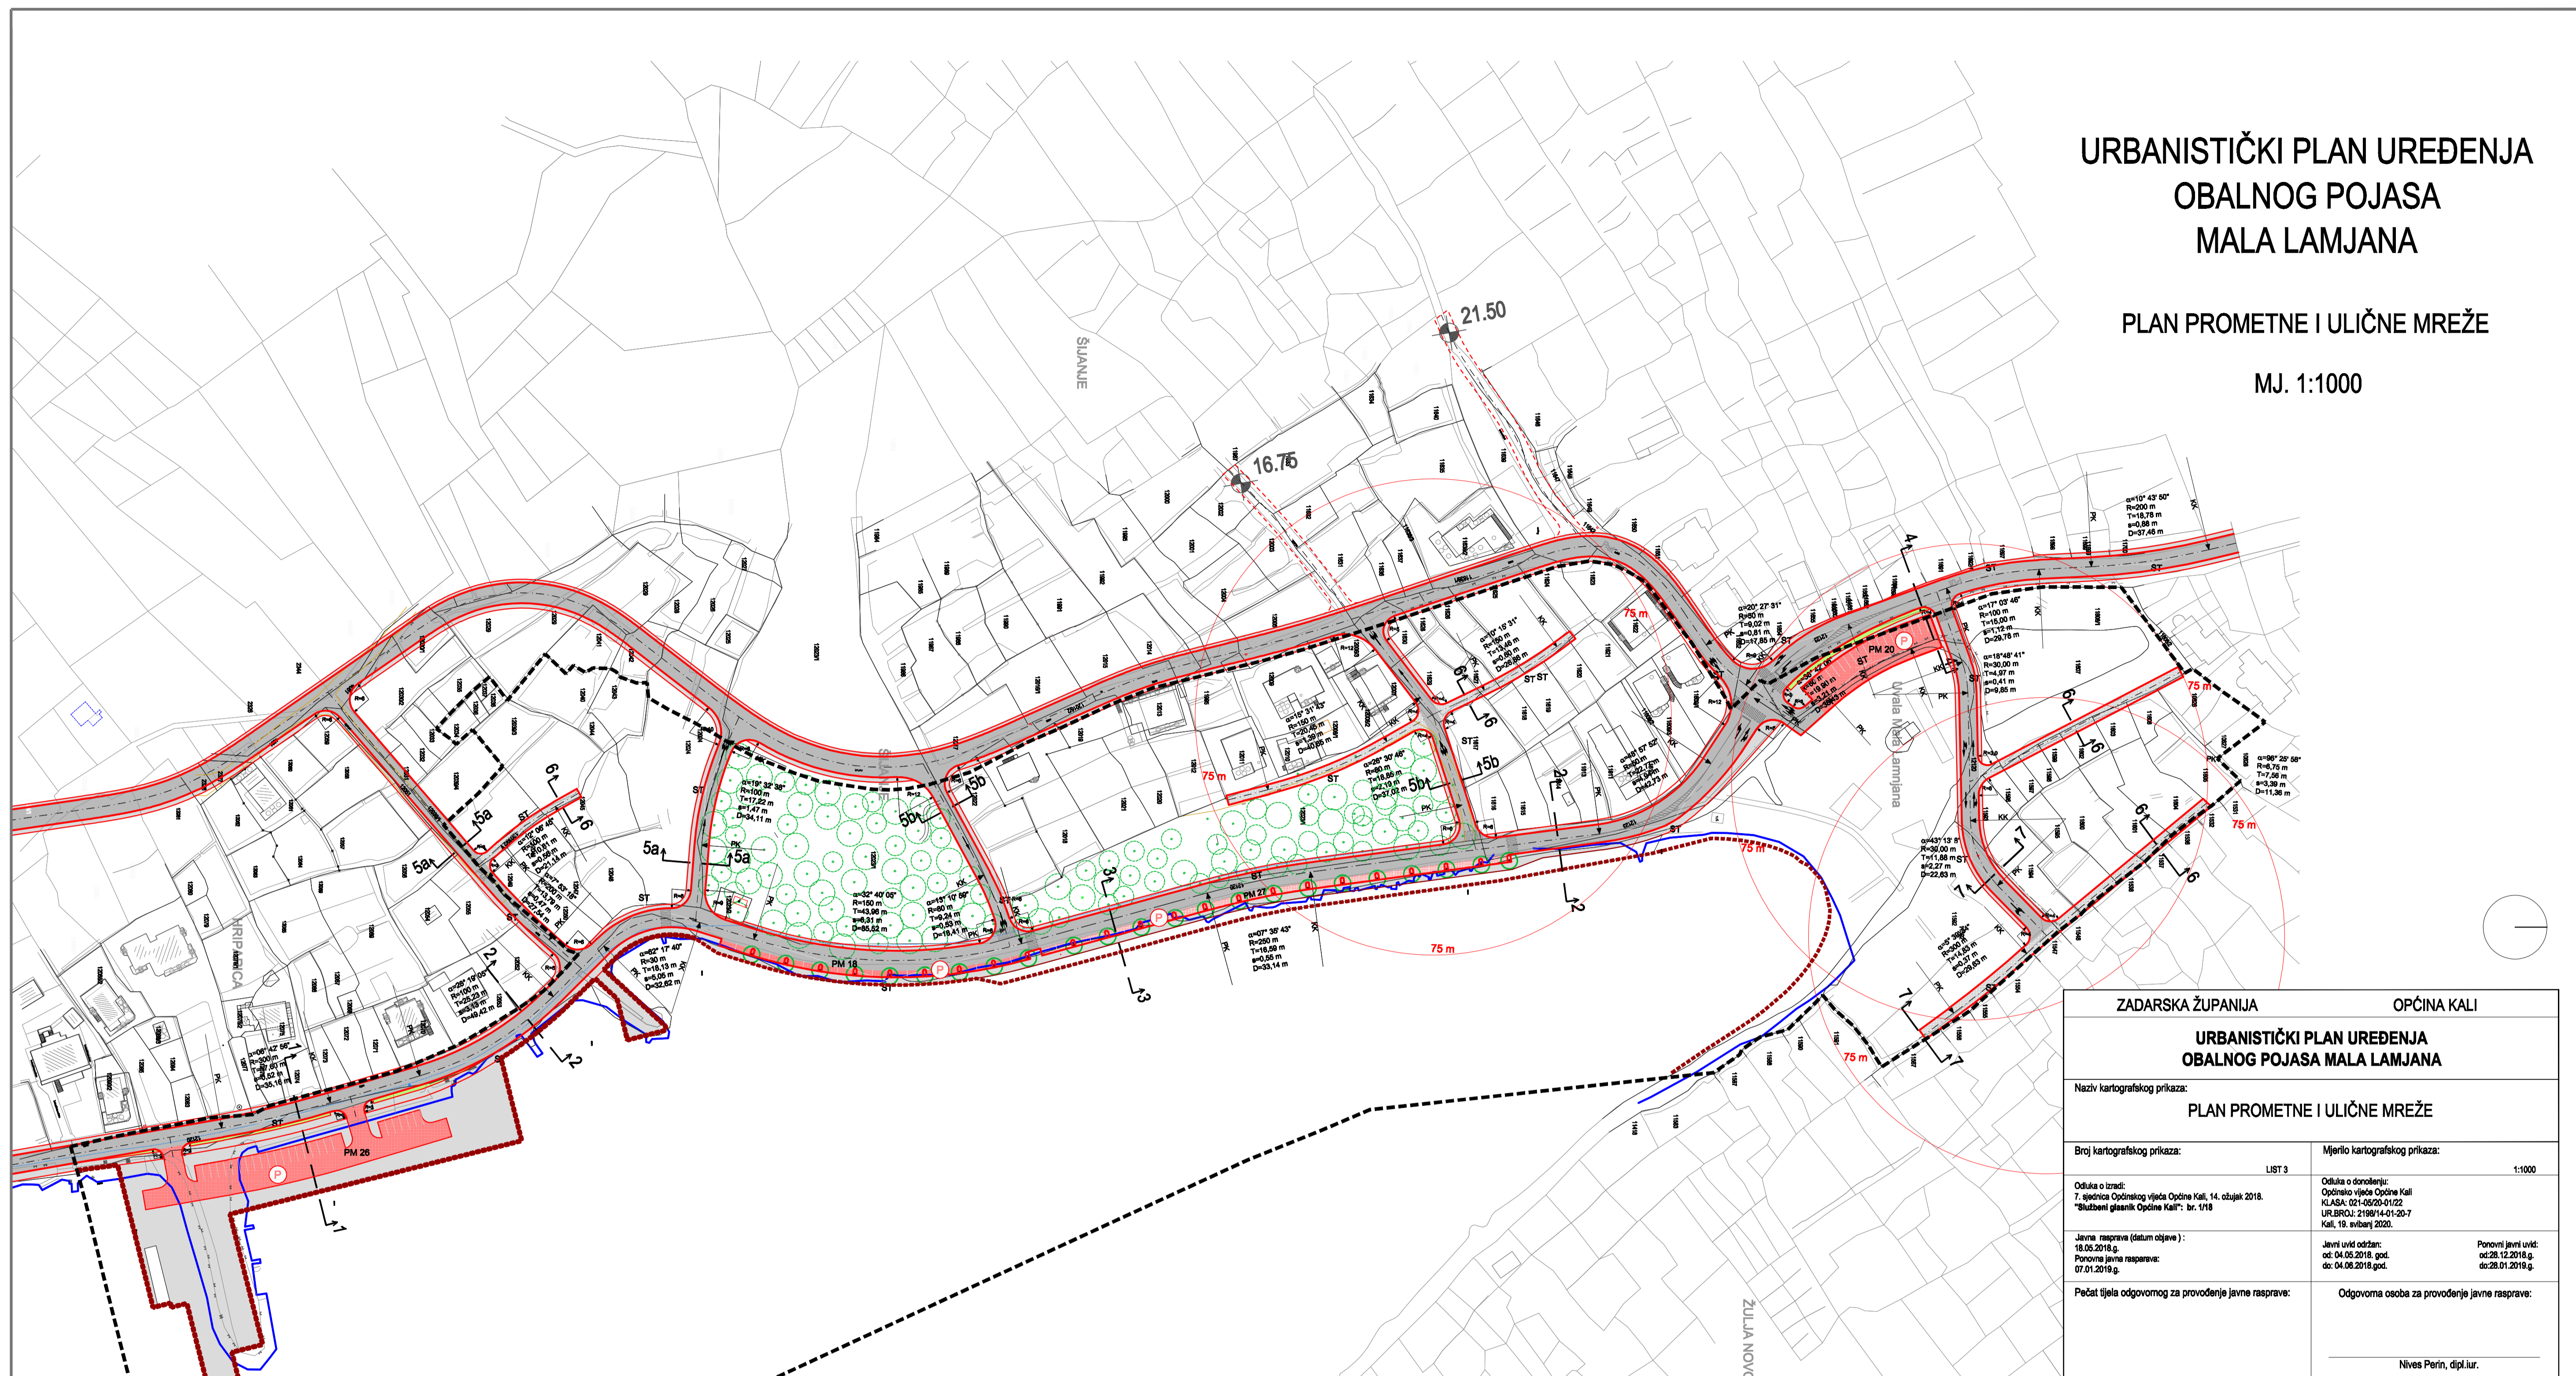

POPREČNI PRESJCI MJ. 1:250

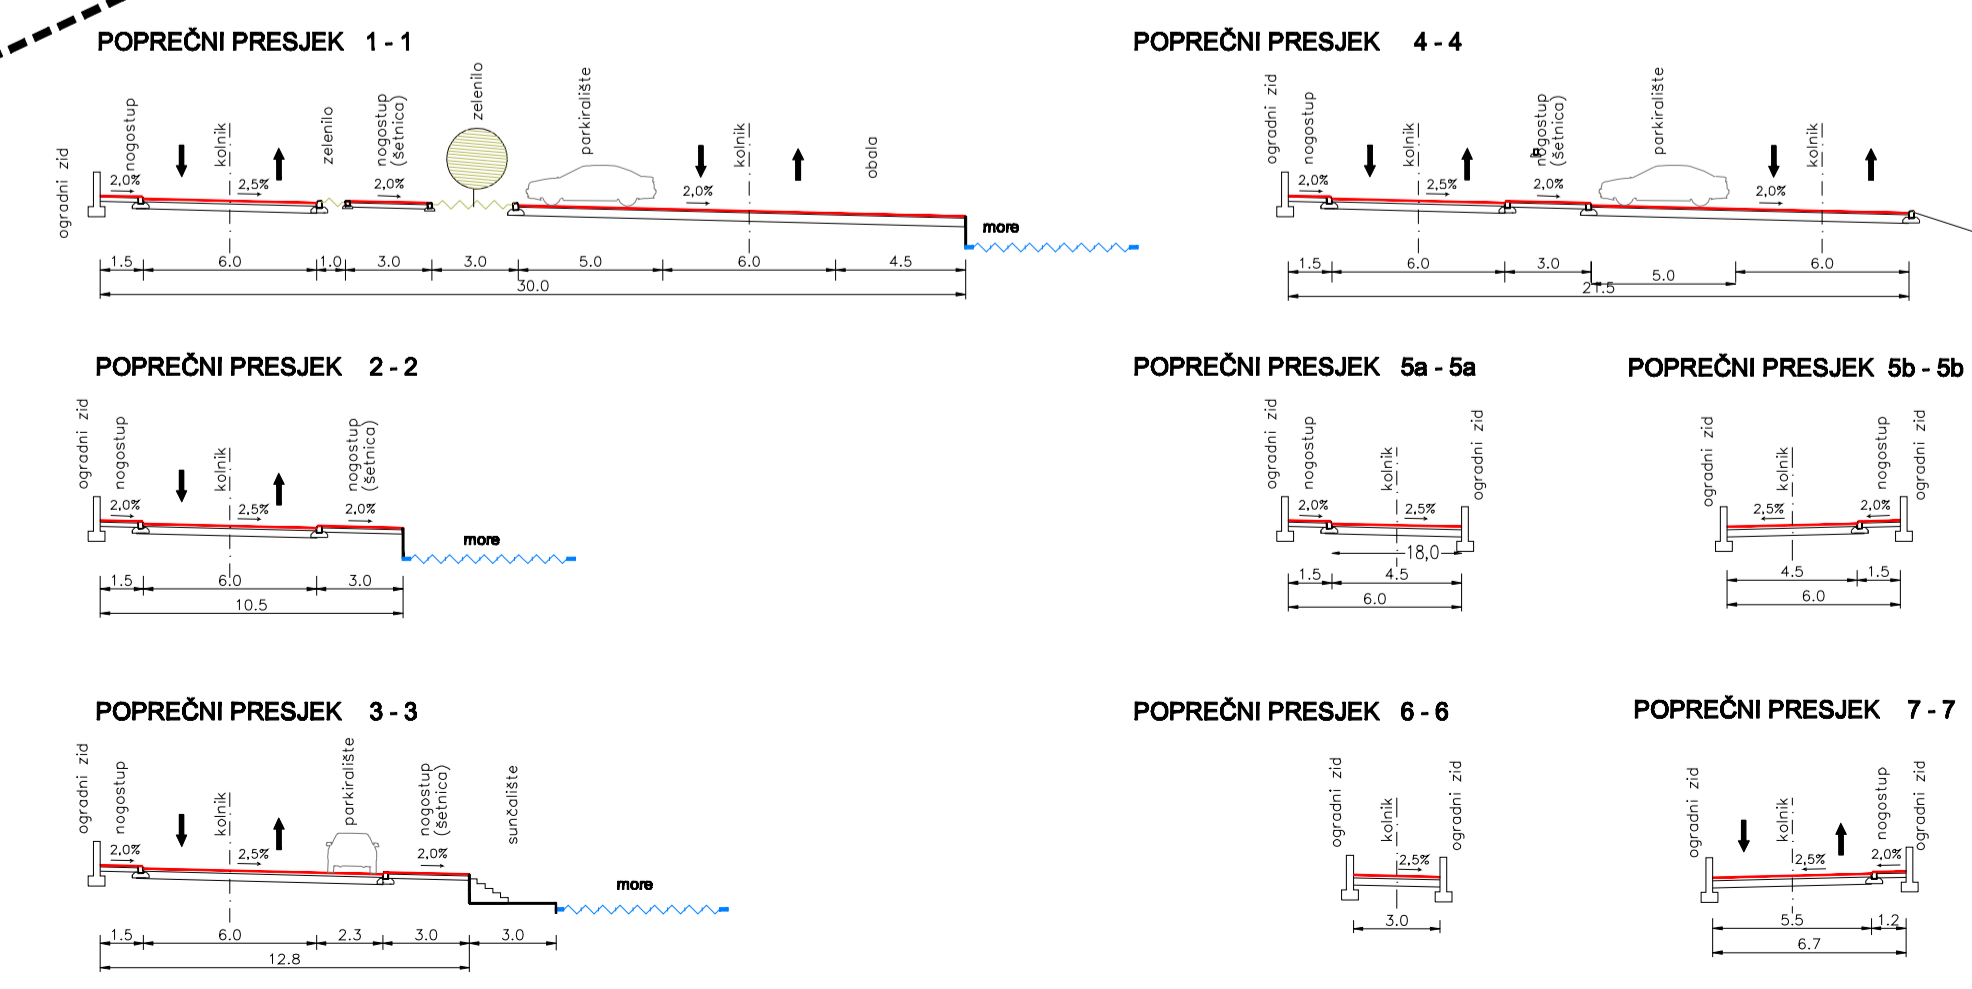

- LEGENDA:**
- GRANICA OBUHVATA UPU-a (UNUTAR OBUHVATA PPUO KALI, GRAĐEVINSKO PODRUČJE NASELJA /POVRŠINE ZA RAZVOJ I UREĐENJE/)
  - OS CESTE
  - TANGENTA OSI CESTE
  - ST
  - OZNAKA PRESJEKA CESTE
  - RUBNAJAK
  - OSTALI ELEMENTI
  - DRVO
  - PJEŠAČKI PRIELAZ
  - OZNAKA SMJERA PROMETA
  - JAVNI PARKING
  - PM BROJ PARKIRNIH MJESTA
  - KOLNA POVRŠINA
  - PJEŠAČKA POVRŠINA
  - KOLNO-PJEŠAČKA POVRŠINA
  - OZNAKA ZA MAX. DUŽINU PRISTUPNIH PUTEVA
  - OSTALO:**
  - LINJA OBALE (postojelo stanje)
  - KATASTARNE MIRE
  - GEODETSKA PODLOGA
  - POSTOJEĆA GRANIČNICA
  - 11991 - OZNAKA PARCELE
  - LINIJA PLANIRANE OBALE

ZADARSKA ŽUPANIJA		OPĆINA KALI	
<b>URBANISTIČKI PLAN UREĐENJA OBALNOG POJASA MALA LAMJANA</b>			
Naziv kartografskog prikaza:			
<b>PLAN PROMETNE I ULIČNE MREŽE</b>			
Broj kartografskog prikaza:		Mjerilo kartografskog prikaza:	
LIST 3		1:1000	
Odluka o izradi:		Odluka o donošenju:	
7. vijećnica Općinskog vijeća Općine Kali, 14. ožujak 2018. "Študentski glasnik Općine Kali", br. 1/18		Općinsko vijeće Općine Kali KLASA: 021-02/20-01/22 URLBROJ: 2199/14-01-20-7 Kali, 18. svibanj 2020.	
Javna rasprava (datum objave):		Javni uvid održan:	
18.05.2018.g. Ponovna javna rasprava: 07.01.2019.g.		od: 04.05.2018.god. do: 04.06.2018.god.	
Pečat tijela odgovornog za provođenje javne rasprave:		Odgovorna osoba za provođenje javne rasprave:	
		Nives Perin, dipl. iur.	
Suglasnost MGRPU prema članku 108. Zakona o prostornom uređenju i gradnji (Narodne novine br. 153/13, 85/17); KLASA: 350-02/18-13/08 URLBROJ: 531-06-13-20-20 Zagreb, 12. ožujak 2020.			
Pravna osoba/tijelo koje je izradilo plan:		<b>ARHITEKTONSKI STUDIO "RENE" d.o.o.</b>	
Pečat pravne osobe/tijela koje je izradilo plan:		Odgovorna osoba:	
Odgovorni voditelj plana:		Odgovorna osoba:	
BOGDAN MAROV dipl.ing.arh. ovlašten arhitekt urbanist			
Stručni tim u izradi plana:			
RENATA ČOBRIĆ dipl.ing.arh. BOGDAN MAROV dipl.ing.arh. ZRINKA PALEKA DEVIĆ dipl.ing.arh.		KARAMARKO dipl.ing.grad. VIJENCESLAV BUTIĆ el.tah.	
Pečat predstavničkog tijela:		Predsjednik predstavničkog tijela:	
		Lovre Vidov	
Istovjetnost ovog prostornog plana s izvornikom ovjerava:			
Pečat nadležnog tijela:			
(ime, prezime i potpis)			