


# URBANISTIČKI PLAN UREĐENJA UVALE MALA LAMJANA

## PLAN ELEKTROOPSKRBE I TELEKOMUNIKACIJA

MJ. 1:1000

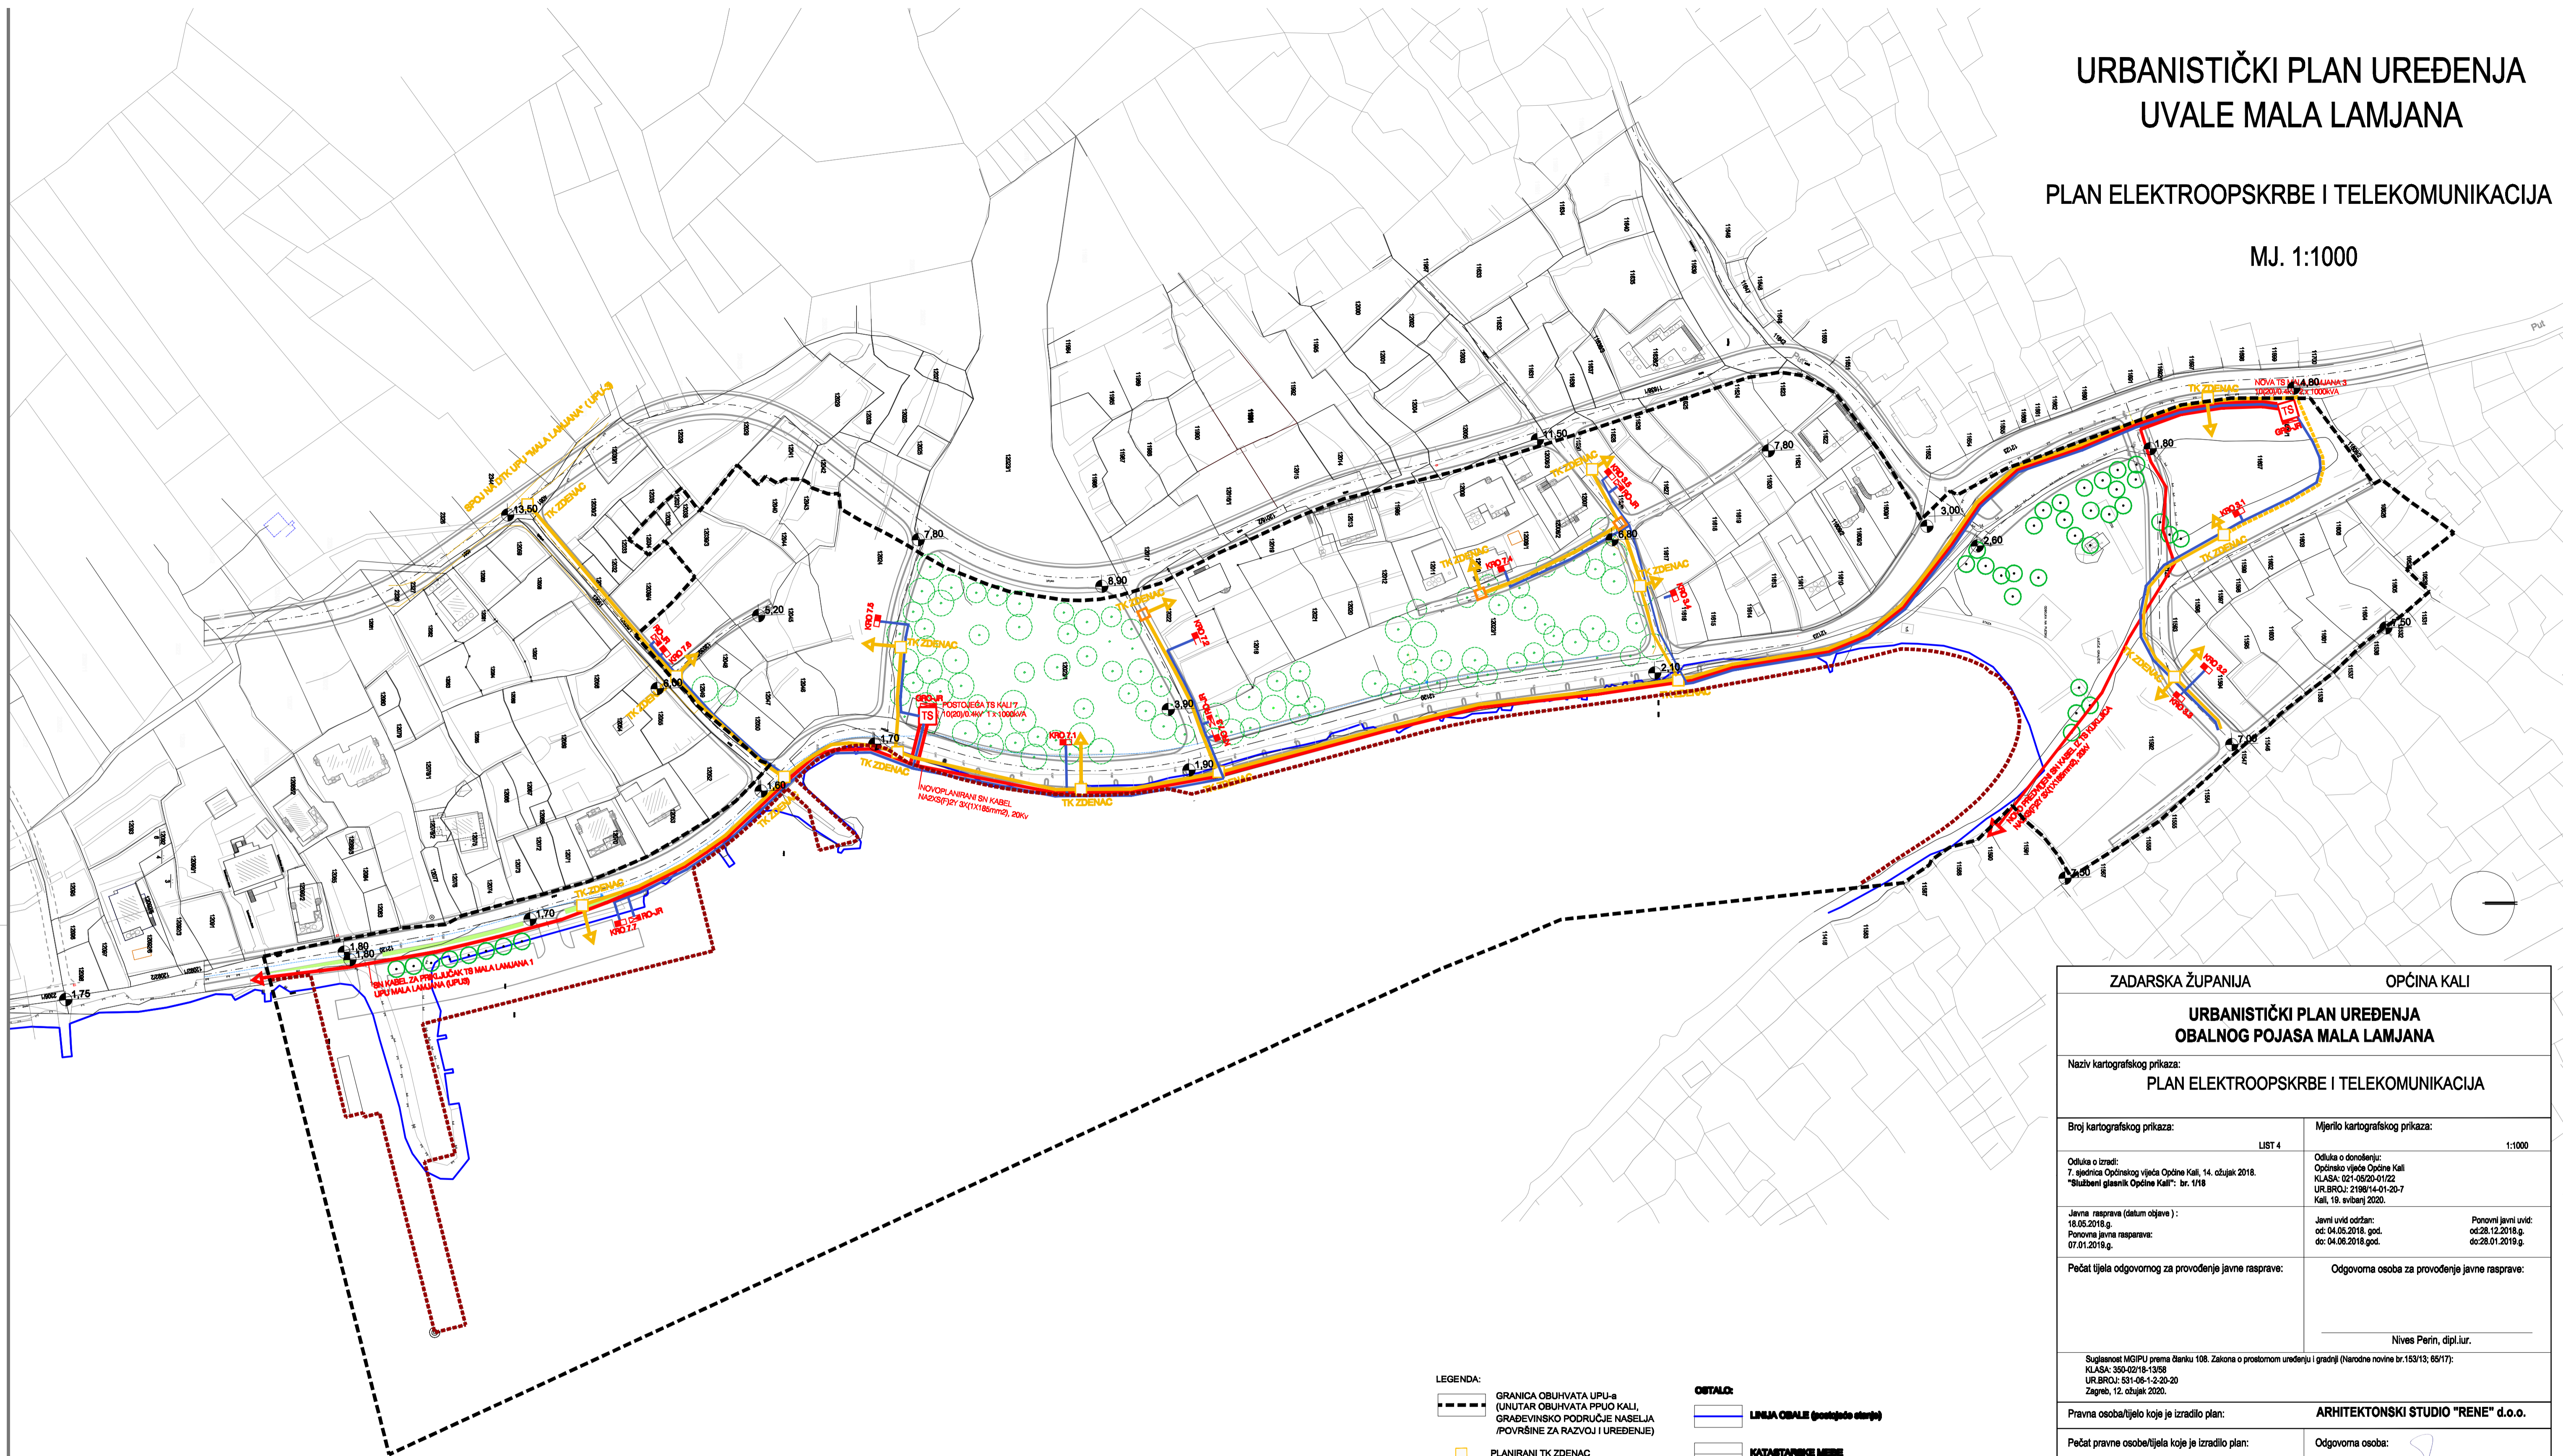

- LEGENDA:**
- GRANICA OBUHVATA LPU-a (UNUTAR OBUHVATA PPUO KALI, GRAĐEVINSKO PODRUČJE NASELJA /POVRŠINE ZA RAZVOJ I UREĐENJE/)
  - PLANIRANI TK ZDENAC
  - POSTOJEĆA DTK (DISTRIBUTIVNA TELEKOMUNIKACIJSKA KANALIZACIJA) 2xPHD F 50mm
  - PLANIRANI DTK (DISTRIBUTIVNA TELEKOMUNIKACIJSKA KANALIZACIJA) 2xPHD F 50mm
  - TRAFOSTANICA
  - KABELSKI RAZDIELNI ORMAR (KRO)
  - GLAVNI ORMAR JAVNE RASVJETE
  - ORMAR JAVNE RASVJETE
  - NN PODZEMNI KABEL XP00-A4X150, 4X95,4X35mm<sup>2</sup>
  - SN PODZEMNI KABEL NA2X8(F)2Y 3X(1X185mm<sup>2</sup>), 20kV
- OSTALO:**
- LINIJA OBALE (postojeće obale)
  - KATASTARNE MERE
  - GEODETIKA POČIOBA
  - POSTOJEĆA GRABEVINA
  - OZNAKA PARCELE
  - PLANIRANE PROMETNICE UNUTAR OBUHVATA
  - LINIJA PLANIRANE OBALE

ZADARSKA ŽUPANIJA		OPĆINA KALI	
<b>URBANISTIČKI PLAN UREĐENJA OBALNOG POJASA MALA LAMJANA</b>			
Naziv kartografskog prikaza: <b>PLAN ELEKTROOPSKRBE I TELEKOMUNIKACIJA</b>			
Broj kartografskog prikaza: LIST 4		Mjerilo kartografskog prikaza: 1:1000	
Odluka o izradi: 7. sjednica Općinskog vijeća Općine Kali, 14. ožujak 2018. "Službeni glasnik Općine Kali", br. 118		Odluka o donošenju: Općinsko vijeće Općine Kali KLASA: 021-0520-01/22 UR.BROJ: 2198/14-01-20-7 Kali, 19. svibanj 2020.	
Javna rasprava (datum objave): 18.06.2018.g. Ponovna javna rasprava: 07.01.2019.g.		Javni uvid održan: od: 04.06.2018. god. do: 04.06.2018. god.	
Pečat tijela odgovornog za provođenje javne rasprave:		Odgovorna osoba za provođenje javne rasprave:  Nives Perin, dipl.iur.	
Suglasnost MGPJU prema članku 108. Zakona o prostornom uređenju i gradnji (Narodne novine br.153/13, 66/17): KLASA: 350-02/18-13/58 UR.BROJ: 531-06-1-2-20-20 Zagreb, 12. ožujak 2020.			
Pravna osoba/tijelo koje je izradilo plan:		<b>ARHITEKTONSKI STUDIO "RENE" d.o.o.</b>	
Pečat pravne osobe/tijela koje je izradilo plan:		Odgovorna osoba:  Renata Čobrnjić dipl. ing. arh.	
Odgovorni voditelj plana: <b>BOGDAN MAROV dipl.Ing.arh.</b> ovlašten arhitekt urbanist		 BOGDAN MAROV dipl.ing.arh. ovlašten arhitekt urbanist	
Stručni tim u izradi plana: <b>RENATA ČOBRNJIĆ dipl.Ing.arh.</b> <b>BOGDAN MAROV dipl.Ing.arh.</b> <b>ZRINKA PALEKA DEVIČ dipl.Ing.arh.</b>		<b>KARAMARKO dipl.Ing.grad.</b> <b>VJENCESLAV BUTIĆ et.teh.</b>	
Pečat predstavničkog tijela:		Predsjednik predstavničkog tijela:  Lovre Vidov	
Istovjetnost ovog prostornog plana s izvornikom ovjerava:		Pečat nadležnog tijela:	
(ime, prezime i potpis)			