


URBANISTIČKI PLAN UREĐENJA OBALNOG POJASA MALA LAMJANA

NAČIN I UVJETI GRADNJE

MJ. 1:1000

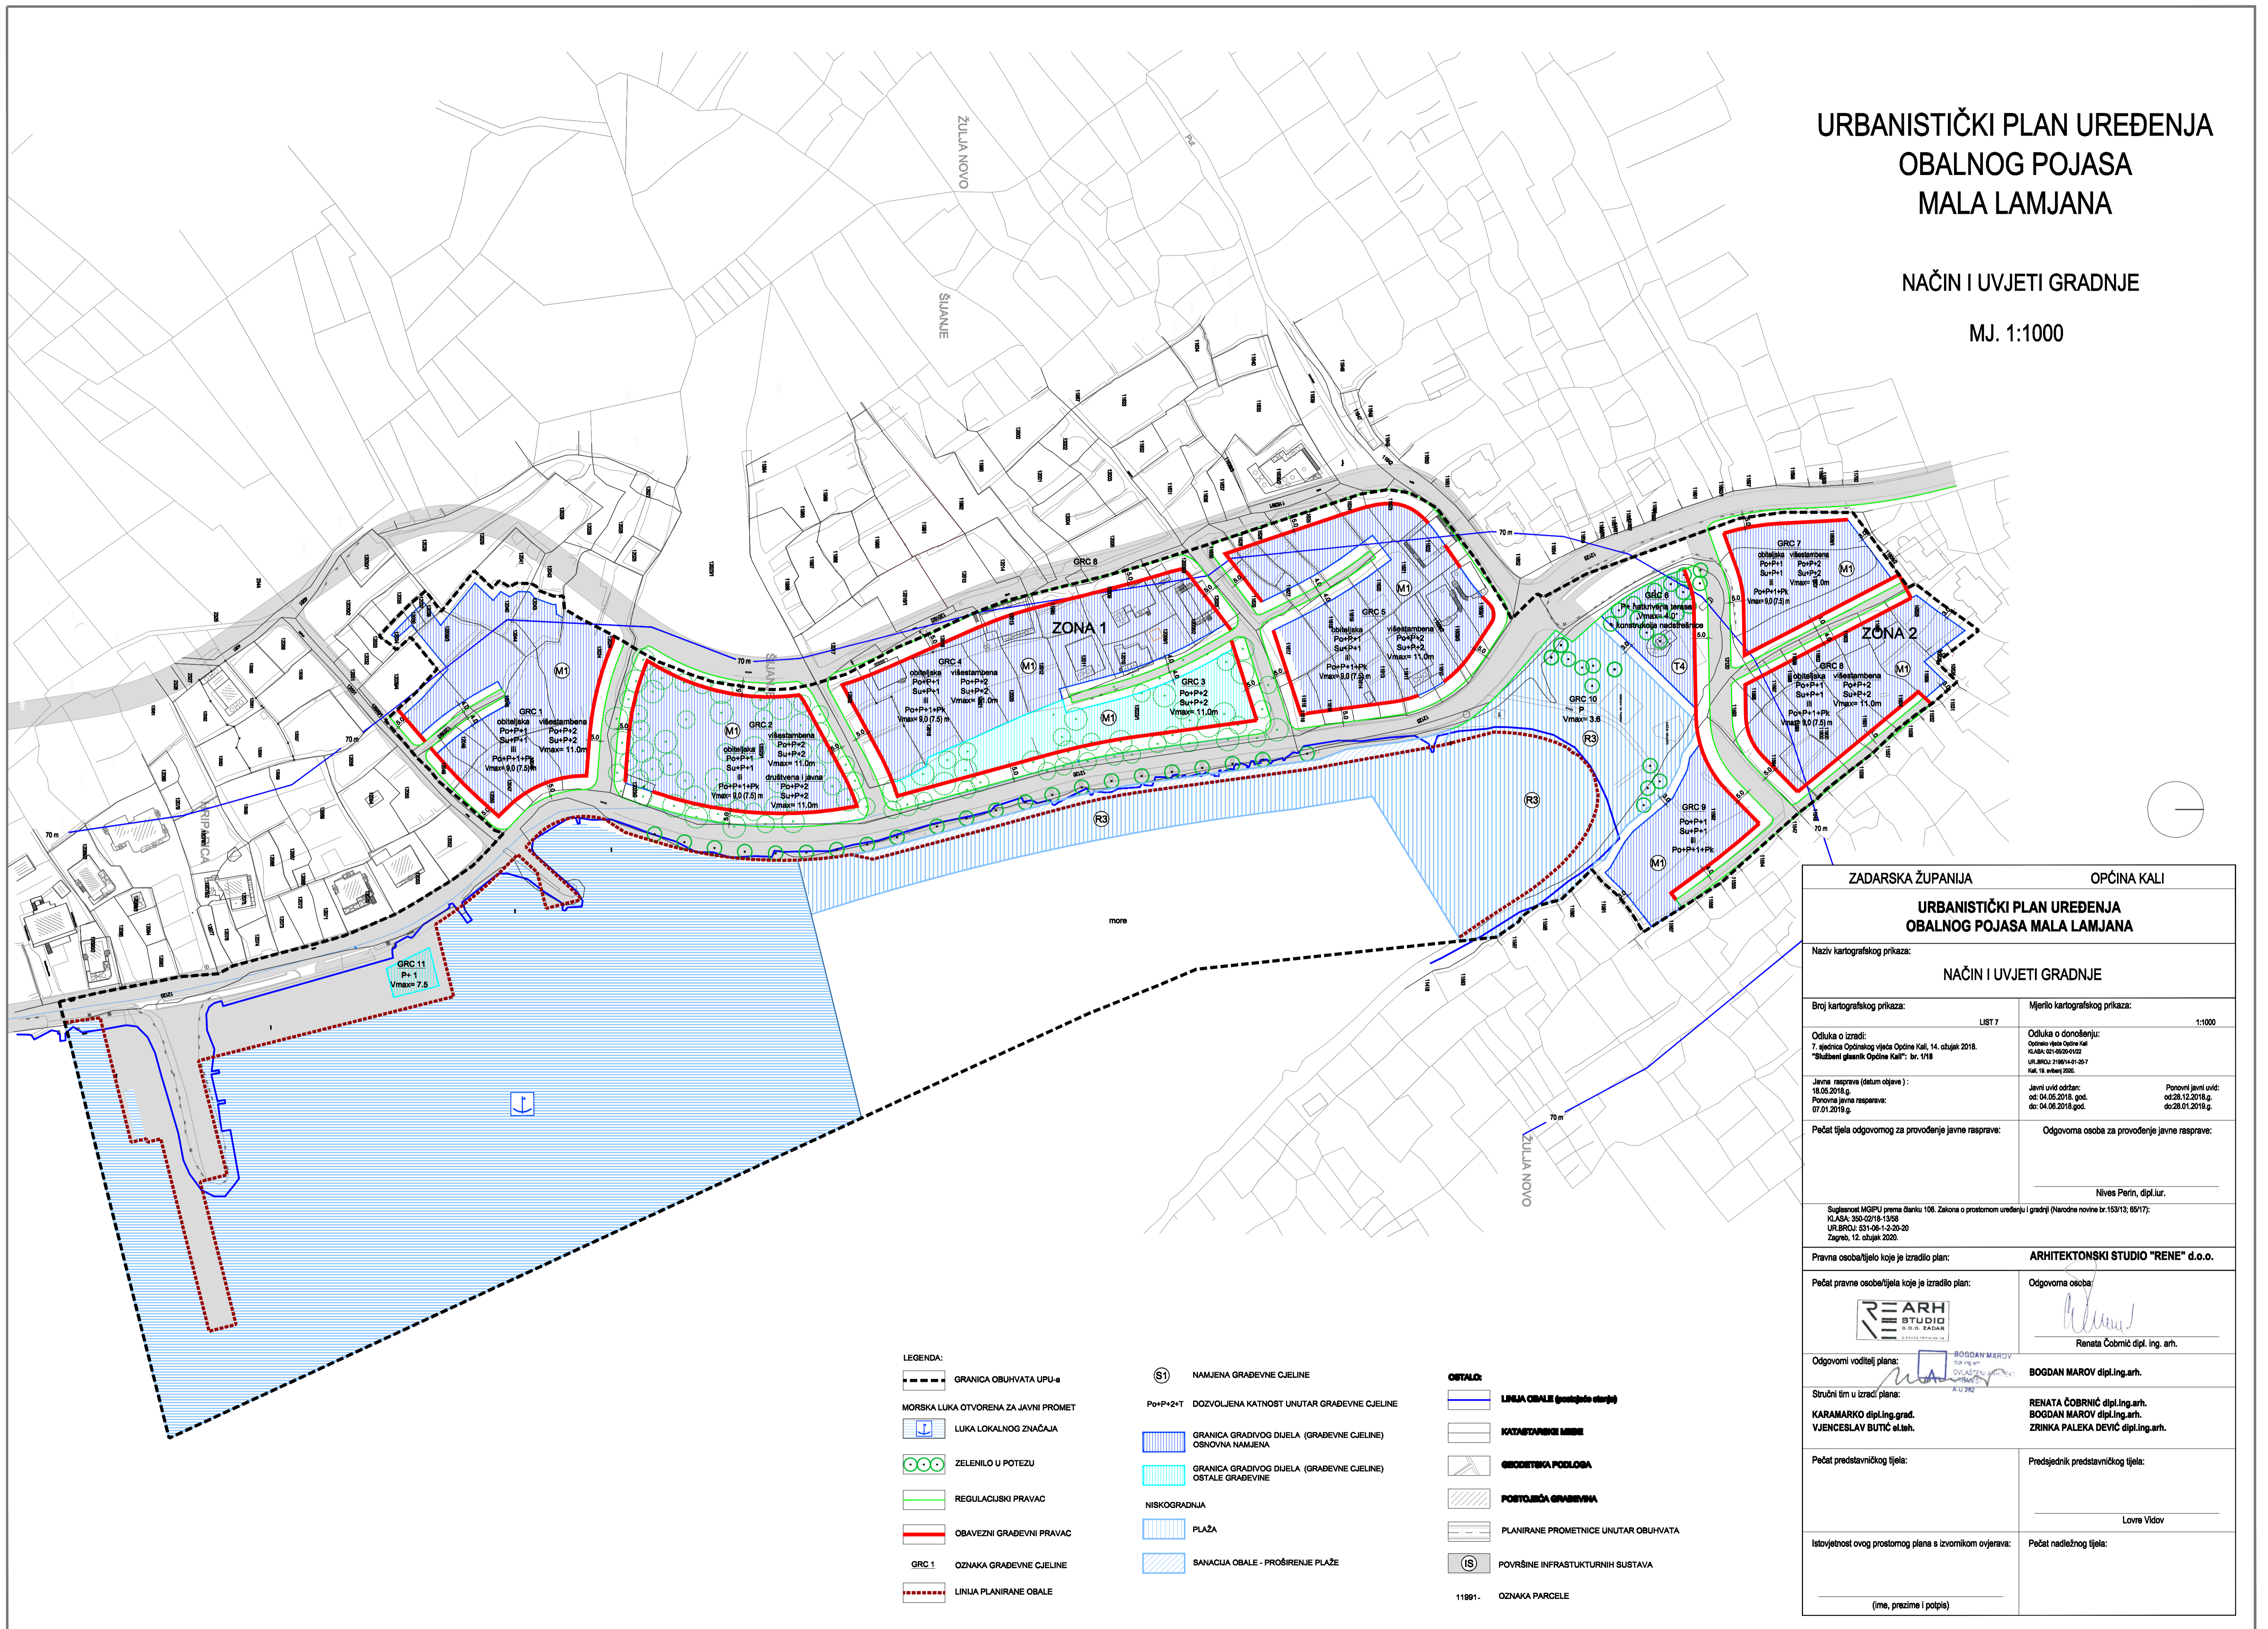

ZADARSKA ŽUPANIJA		OPĆINA KALI	
URBANISTIČKI PLAN UREĐENJA OBALNOG POJASA MALA LAMJANA			
Naziv kartografskog prikaza:			
NAČIN I UVJETI GRADNJE			
Broj kartografskog prikaza:		Mjerilo kartografskog prikaza:	
LIST 7		1:1000	
Odluka o izradi: 7. sjednica Općinskog vijeća Općine Kali, 14. ožujak 2018. "Izjaviteljski plan Općine Kali", br. 1/18		Odluka o donošenju: Općinsko vijeće Općine Kali KLASA: 01-09/2018 UR.LBROJ: 2180/1-01-20-7 Kali, 19. veljače 2020.	
Javna rasprava (datum objave): 18.05.2018.g. Ponovna javna rasprava: 07.01.2019.g.		Javni uvid odbran: od: 04.05.2018.god. do: 04.06.2018.god.	
Pečat tijela odgovornog za provođenje javne rasprave:		Ponovni javni uvid: od: 28.12.2018.g. do: 28.01.2019.g.	
		Odgovorna osoba za provođenje javne rasprave: Nives Perin, dipl.iur.	
Suglasnost MGPJU prema članku 108. Zakona o prostornom uređenju i gradnji (Narodne novine br.153/13, 85/17): KLASA: 350-02/18-13/36 UR.LBROJ: S31-06-12-20-20 Zagreb, 12. ožujak 2020.			
Pravna osoba/tijelo koje je izradio plan:		ARHITEKTONSKI STUDIO "RENE" d.o.o.	
Pečat pravne osobe/tijela koje je izradio plan:		Odgovorna osoba: Renata Čobrić dipl. ing. arh.	
Odgovorni voditelj plana:		BOGDAN MAROV dipl.ing.arh.	
Stručni tim u izradi plana: KARAMARKO dipl.ing.grad. VJENCESLAV BUTIĆ et.al.		RENATA ČOBRIĆ dipl.ing.arh. BOGDAN MAROV dipl.ing.arh. ZRINKA PALEKA DEVIĆ dipl.ing.arh.	
Pečat predstavničkog tijela:		Predsjednik predstavničkog tijela: Lovre Vidov	
Istovjetnost ovog prostornog plana s izvornikom ovjerava:		Pečat nadležnog tijela: (ime, prezime i potpis)	

LEGENDA:

- GRANICA OBUHVATA UPU-a
- MORSKA LUKA OTVORENA ZA JAVNI PROMET
- LUKA LOKALNOG ZNAČAJA
- ZELENILO U POTEZU
- REGULACIJSKI PRAVAC
- OBAVEZNI GRAĐEVNI PRAVAC
- GRC 1 OZNAKA GRAĐEVNE CJELINE
- LINIJA PLANIRANE OBALE

- NAMJENA GRAĐEVNE CJELINE
- DOZVOLJENA KATNOST UNUTAR GRAĐEVNE CJELINE
- GRANICA GRADIVOG DIJELA (GRAĐEVNE CJELINE) OSNOVNA NAMJENA
- GRANICA GRADIVOG DIJELA (GRAĐEVNE CJELINE) OSTALE GRAĐEVINE
- NISKOGRADNJA
- PLAŽA
- SANACIJA OBALE - PROŠIRENJE PLAŽE

OSTALO:

- LINIJA OBALE (postojelo stanje)
- KATASTARSKI MJESE
- GEODETSKA PODLOGA
- POSTOJEĆA GRAĐEVINA
- PLANIRANE PROMETNICE UNUTAR OBUHVATA
- POVRŠINE INFRASTRUKTURNIH SUSTAVA
- OZNAKA PARCELE

11991.