



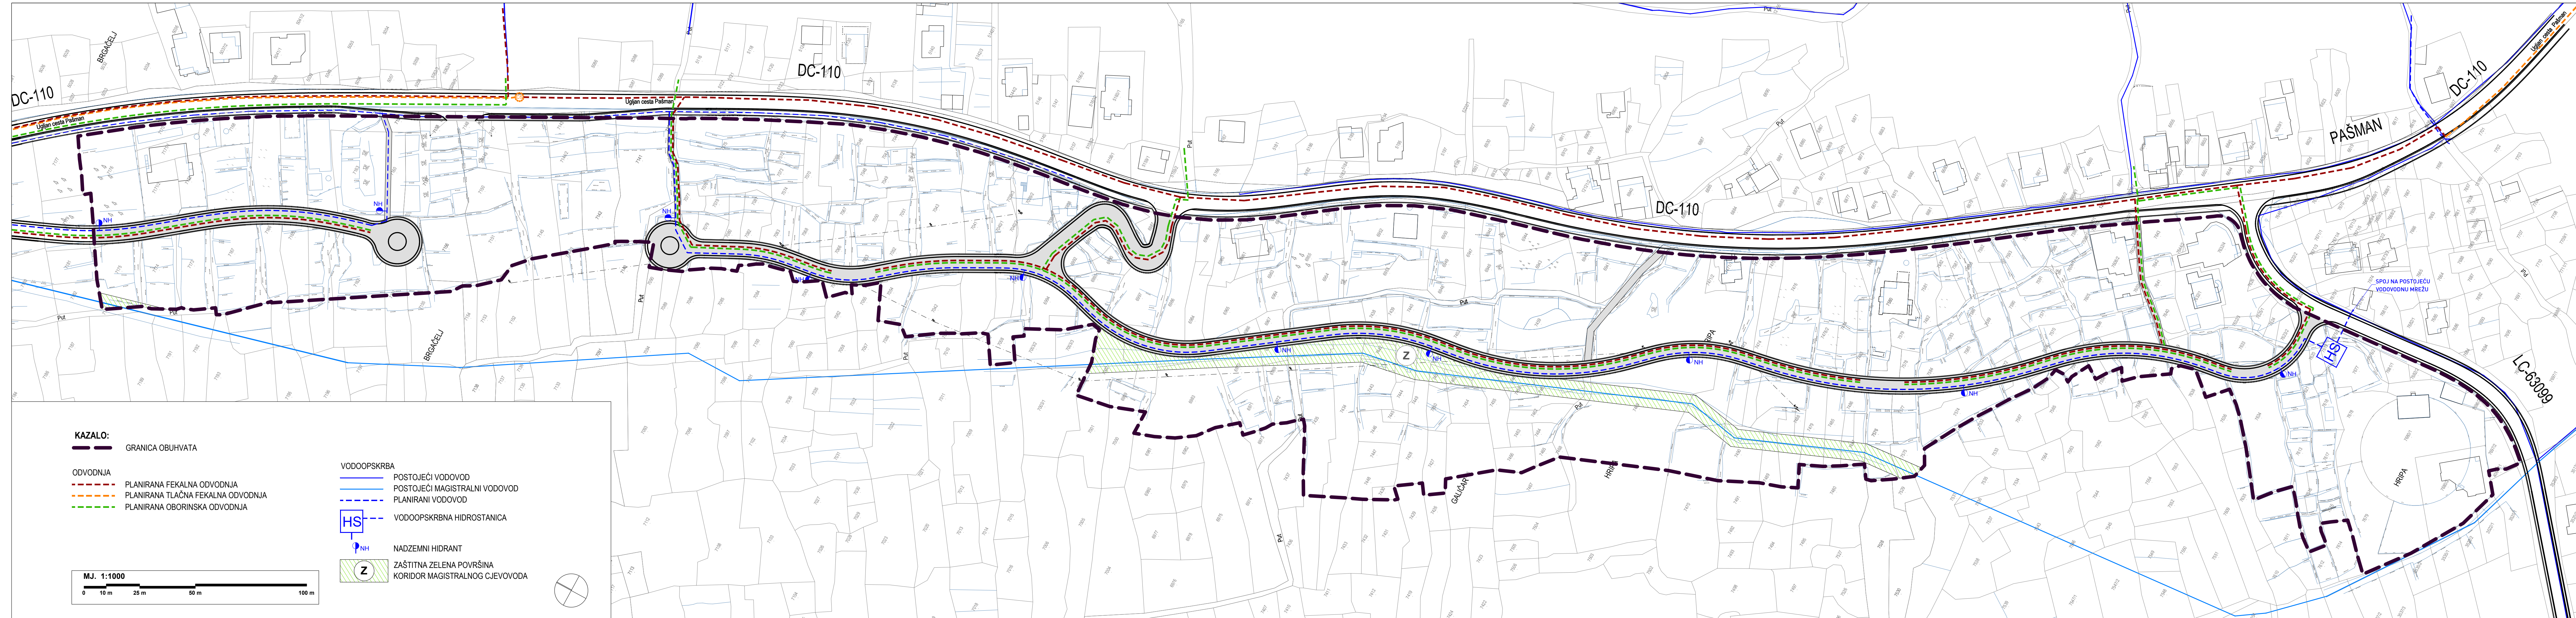

OPĆINA KALI	
IZMJENE I DOPUNE URBANISTIČKOG PLANA UREĐENJA HRIPA UPU 4	
2.2. Vodoopskrbna mreža i i odvodnja	
Županija: ZADARSKA ŽUPANIJA Jedinica lokalne samouprave: OPĆINA KALI Naziv prostornog plana: IZMJENE I DOPUNE URBANISTIČKOG PLANA UREĐENJA HRIPA (UPU 4) Naziv kartografskog prikaza: Vodoopskrbna mreža i i odvodnja	
Broj kartografskog prikaza: 2.2.	Mjerilo kartografskog prikaza: 1:1000
Odluka o izradi: "Službeni glasnik Općine Kali" br. 13/20	Odluka predstavničkog tijela o donošenju plana: "Službeni glasnik Općine Kali" br. 01/22
Javna rasprava (datum objave): 15. ožujka 2021.	Javno uvid održan od: 25. ožujka 2021. do: 26. travnja 2021..
Pečat tijela odgovornog za provođenje javne rasprave:	Odgovorna osoba za provođenje javne rasprave: Pročelnik JUO Općine Kali Nives Perin, dipl.lur. (ime, prezime i potpis)
Suglasnost na plan prema članku 108. Zakona o prostornom uređenju ("Narodne novine" br. 153/13, 65/17, 114/18, 39/19, 98/19), broj suglasnosti i Klasa: URBROJ: 531-06-01-02/02-21-5, KLASA: 350-02/21-11/30, datum: 20. prosinca 2021.	
Pravna osoba / tijelo koje je izradilo plan: VOLATI J.D.O.O. za arhitektonske djelatnosti i usluge izdavanje: 176, 213/22/Priloge, mreža: 020204001, mreža: 00660200	
Pečat pravne osobe / tijela koje je izradilo plan:	Odgovorna osoba: Martina Brala (ime, prezime i potpis)
Odgovorni voditelj: Martina Brala, dipl.ing.arh., ovlaštena arhitektica urbanistica	
Stručni tim u izradi plana: 1. Martina Brala, dipl.ing.arh. 2. Damir Mandra, dipl.ing.grad. 3. Marina Mandra, mag.ing.aedif. 4. Jurica Jurjević, dipl.ing.el. 5. Zvonimir Štorić, mag.ing.aedif. 6. Marina Zebić, mag.ing.aedif.	
Pečat Općinskog vijeća Općine Kali:	Predsjednik Općinskog vijeća Općine Kali: Marin Kolega (ime, prezime i potpis)
Istovjetnost ovog prostornog plana s izvornikom ovjerava: (ime, prezime i potpis)	

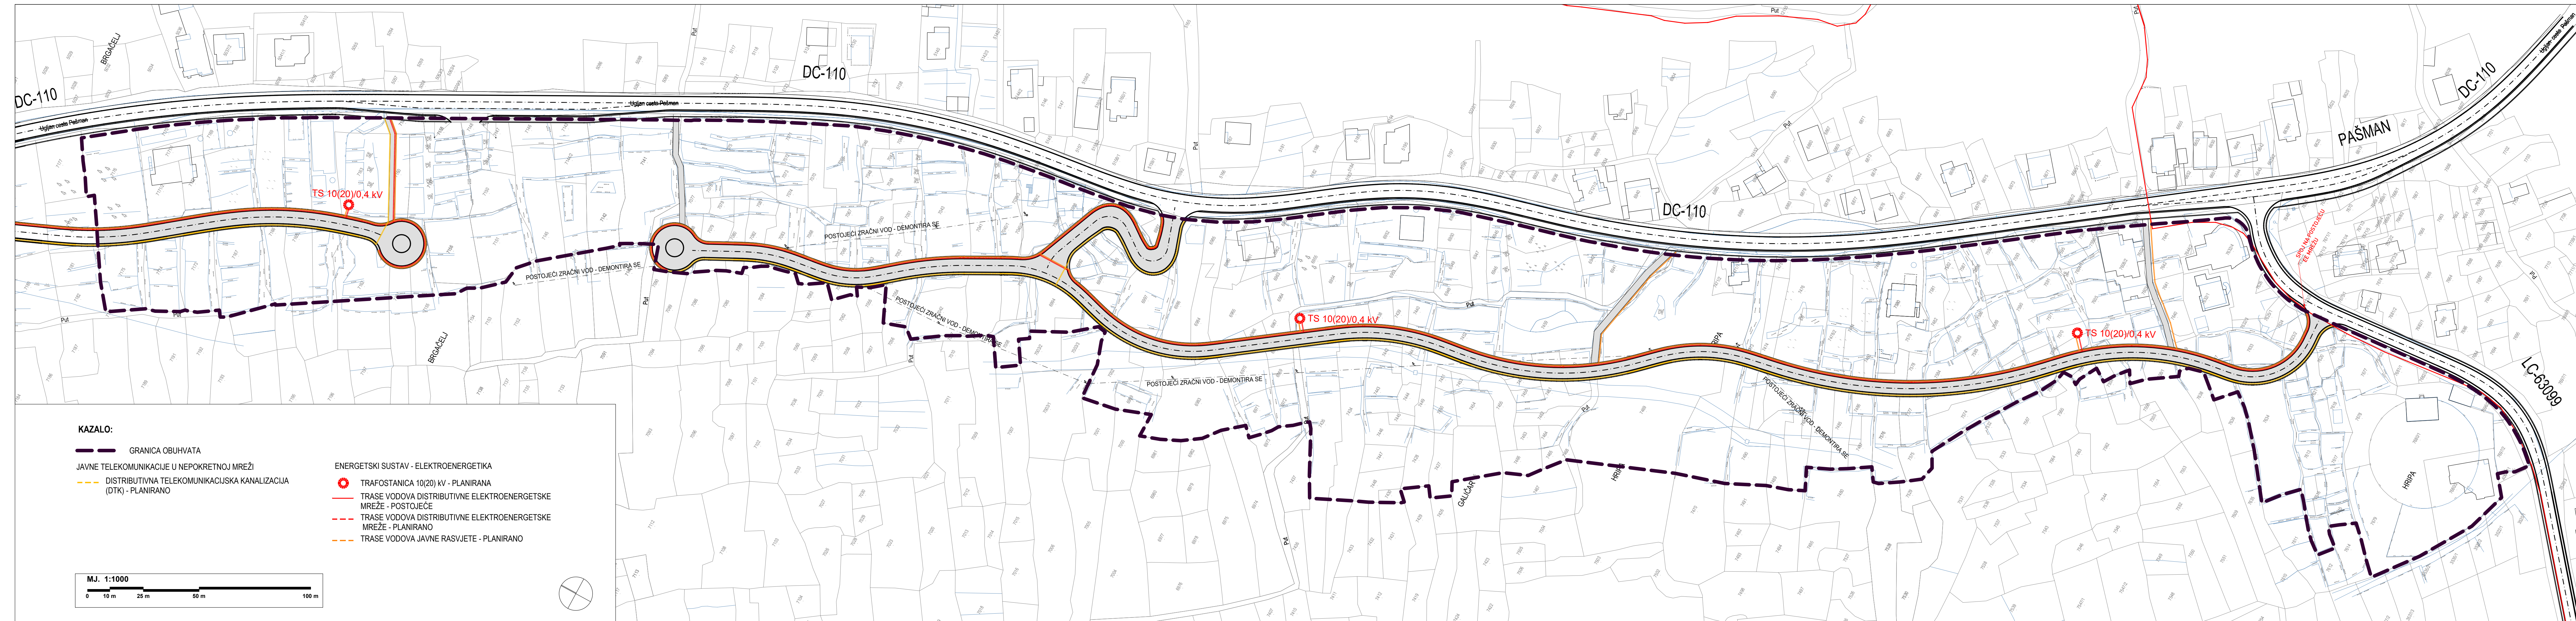

 OPĆINA KALI	
IZMJENE I DOPUNE URBANISTIČKOG PLANA UREĐENJA HRIPA UPU 4	
2.3. Telekomunikacijska i energetska mreža	
Županija: ZADARSKA ŽUPANIJA Jednica lokalne samouprave: OPĆINA KALI	
Naziv prostornog plana: IZMJENE I DOPUNE URBANISTIČKOG PLANA UREĐENJA HRIPA (UPU 4)	
Naziv kartografskog prikaza: Telekomunikacijska i energetska mreža	
Broj kartografskog prikaza: 2.3.	Mjerilo kartografskog prikaza: 1:1000
Odluka o izradi: "Službeni glasnik Općine Kali" br. 13/20 Javna rasprava (datum objave): od: 25. ožujka 2021. 15. ožujka 2021.	Odluka predstavničkog tijela o donošenju plana: "Službeni glasnik Općine Kali" br. 01/22 Javno uvid održan: od: 26. travnja 2021..
Pečat tijela odgovornog za provođenje javne rasprave:	Odgovorna osoba za provođenje javne rasprave: Pročelnik JUO Općine Kali Nives Perin, dipl.iur. (ime, prezime i potpis)
Suglasnost na plan prema članku 108. Zakona o prostornom uređenju ("Narodne novine" br. 153/13, 65/17, 114/18, 39/19, 98/19), broj suglasnosti i klasa: URBROJ: 531-06-01-02/02-21-5, KLASA: 350-02/21-11/30, datum: 20. prosinca 2021.	
Pravna osoba / tijelo koje je izradilo plan:	
Pečat pravne osobe / tijela koje je izradilo plan:	Odgovorna osoba: Martina Brala (ime, prezime i potpis)
Odgovorni voditelj: Martina Brala, dipl.ing.arh., ovlaštena arhitektica urbanistica	
Stručni tim u izradi plana: 1. Martina Brala, dipl.ing.arh. 2. Damir Mandra, dipl.ing.grad. 3. Marina Mandra, mag.ing.aedif.	
4. Jurica Jurjević, dipl.ing.el. 5. Zvonimir Štorić, mag.ing.aedif. 6. Marina Zebić, mag.ing.aedif.	
Pečat Općinskog vijeća Općine Kali:	Predsjednik Općinskog vijeća Općine Kali: Marin Kolega (ime, prezime i potpis)
Istovjetnost ovog prostornog plana s izvornikom ovjerava:	Pečat nadležnog tijela: (ime, prezime i potpis)